

**UCHWAŁA NR IX/119/2025**  
**RADY MIEJSKIEJ W ZŁOCIĘNCU**  
z dnia 27 lutego 2025 r.

**w sprawie przystąpienia do sporządzenia miejscowego planu zagospodarowania przestrzennego dla terenu działki nr ewid. 12/5 obręb ewid. 0010, Złocieniec-10 jednostka ewid. Złocieniec - obszar miejski**

Na podstawie art. 14 ust. 1 ustawy z dnia 27 marca 2003 r. o planowaniu i zagospodarowaniu przestrzennym (Dz. U. z 2024 r., poz. 1130, poz. 1907 i poz. 1940), Rada Miejska w Złocięncu uchwała, co następuje:

§1. Przystępuje się do sporządzenia miejscowego planu zagospodarowania przestrzennego dla terenu działki nr ewid. 12/5 obręb ewid. 0010, Złocieniec-10 jednostka ewid. Złocieniec - obszar miejski określonego w załączniku graficznym do niniejszej uchwały.


§2. Uchwała wchodzi w życie z dniem podjęcia.

**PRZEWODNICZĄCA RADY**

Aneta Kuszmar



Załącznik do  
UCHWAŁY NR IX/119/2025  
RADY MIEJSKIEJ W ZŁOCIENCU  
z dnia 27 lutego 2025 r.

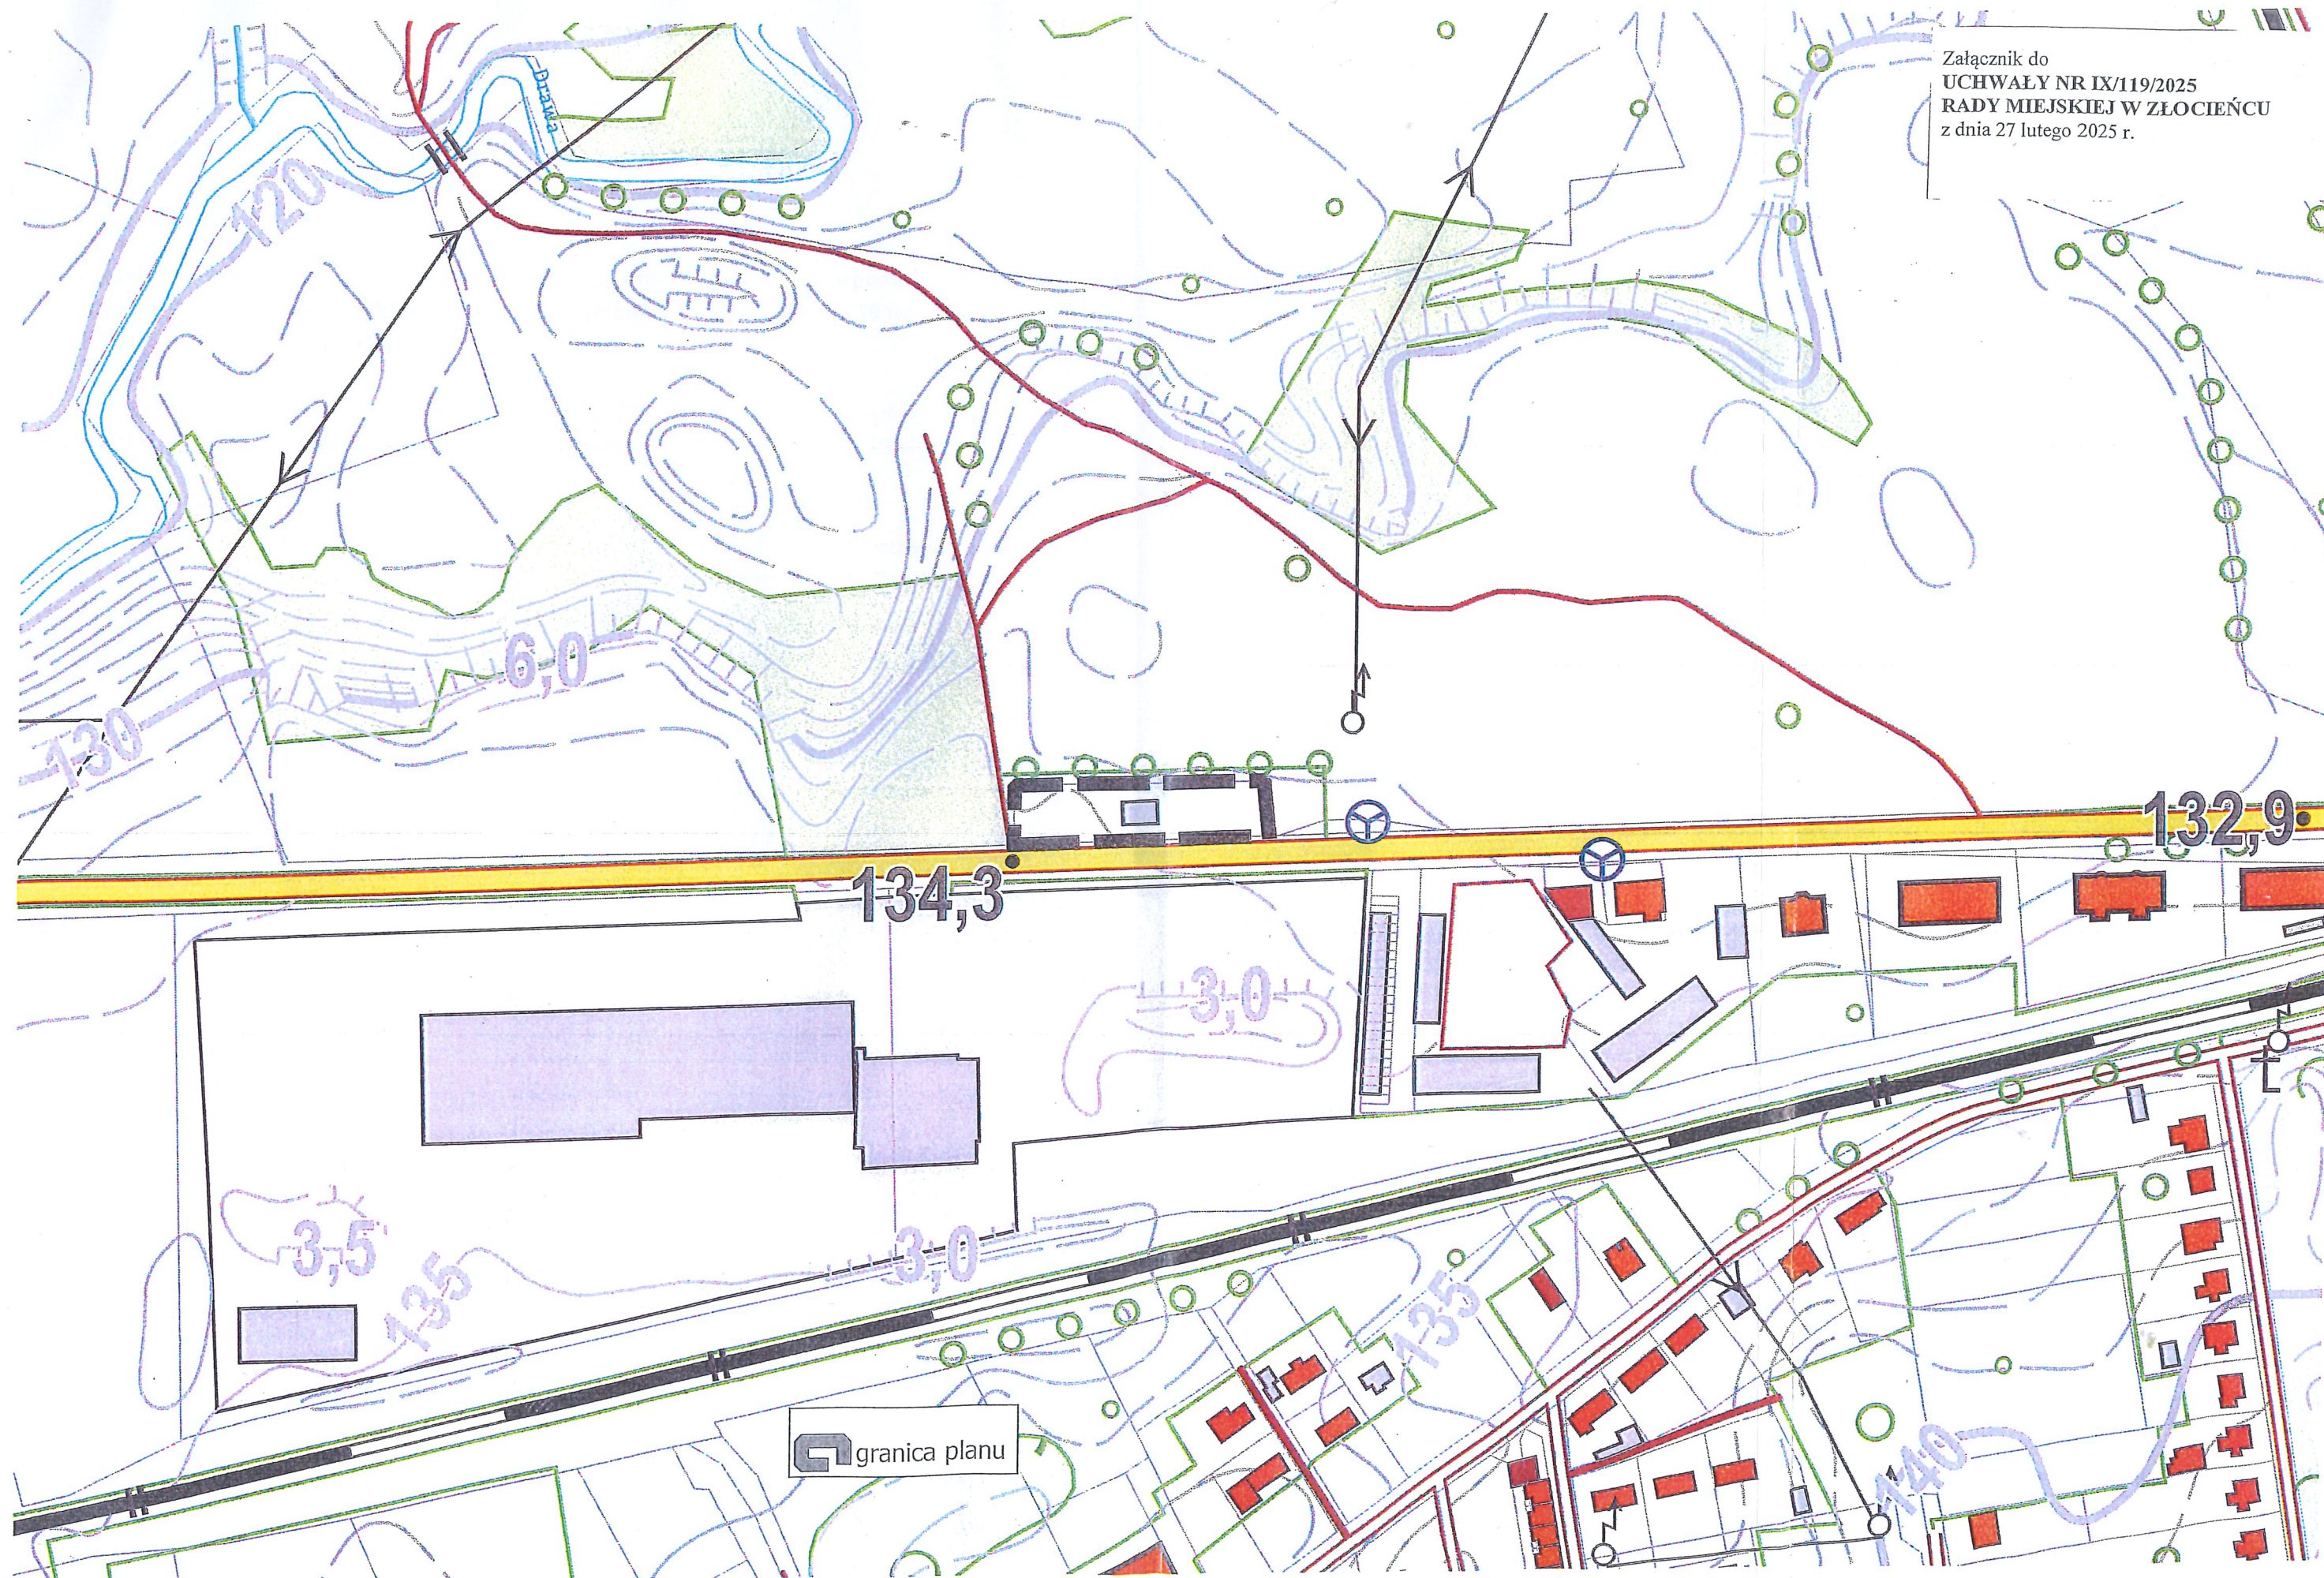

**PRZEWODNICZĄCA  
RADY**  
Aneta Kuszmar